


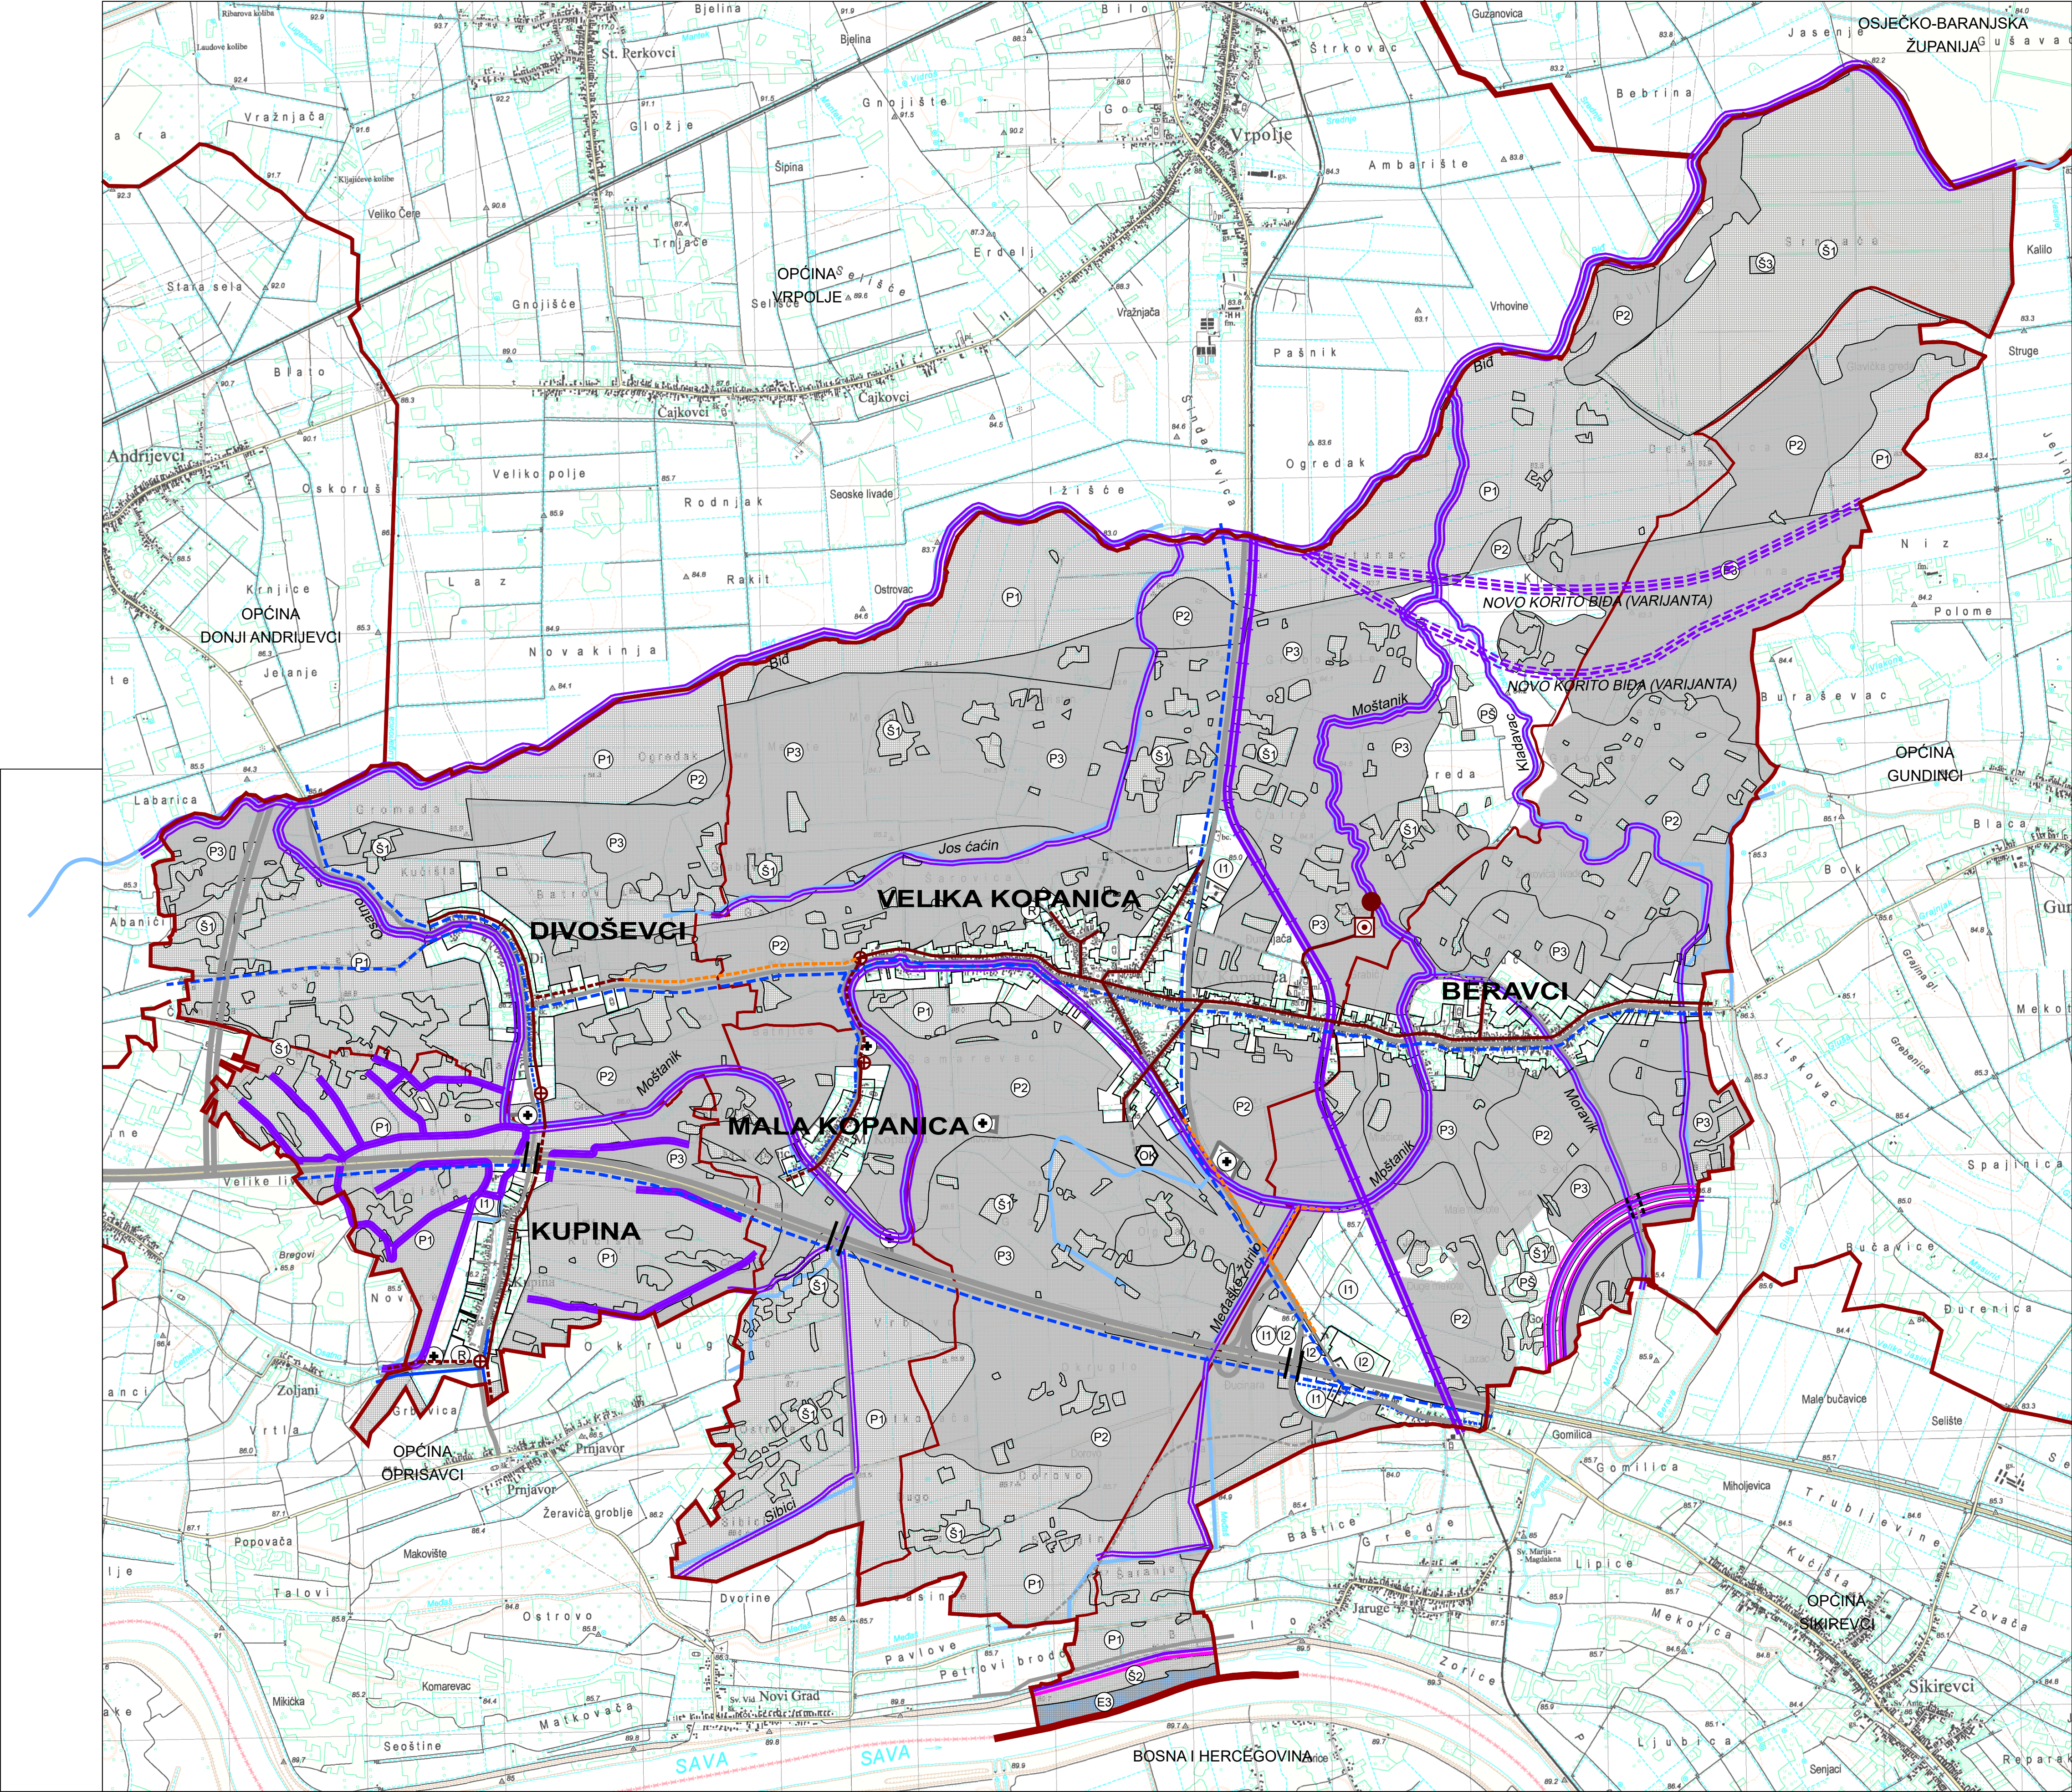

GRANICE

- DRŽAVNA GRANICA
- ŽUPANIJSKA GRANICA
- OPĆINSKA GRANICA
- GRANICA NASELJA

VODNOGOSPODARSKI SUSTAV
KORIŠTENJE VODA
VODOOPSKRBA

- MAGISTRALNI OPSKRBNI CJEVOVOD
- OSTALI VODOOPSKRBNI CJEVOVODI

ODVODNJA OTPADNIH VODA

- UREĐAJ ZA PROČIŠĆAVANJE OTPADNIH VODA
- ISPUST OTPADNIH VODA
- CRPNA STANICA
- GLAVNI DOVODNI KANAL (KOLEKTOR)
- GLAVNI DOVODNI KANAL (KOLEKTOR) - alternativni vod

UREĐENJE VODOTOKA I VODA

REGULACIJSKI I ZAŠTITNI SUSTAV


- NASIP (OBALOUTVRDE)
- VIŠENAMJENSKI KANAL

MELIORACIJSKA ODVODNJA

- OSNOVNA KANALSKA MREŽA
- DETALJNA KANALSKA MREŽA

OBRADA, SKLADIŠTENJE I ODLAGANJE OTPADA

- NELEGALNO ODLAGALIŠTE OTPADA

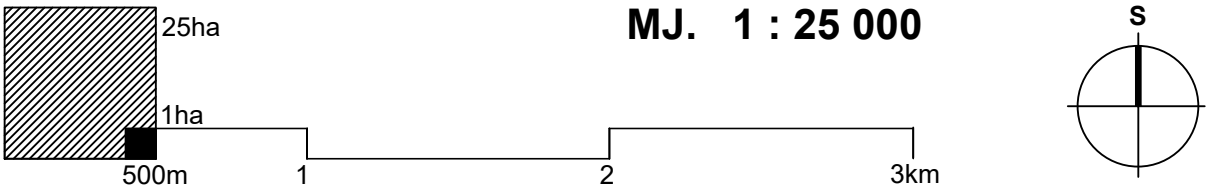

Broj ugovora : 41/22.52/22

Županija: Općina:			BRODSKO-POSAVSKA ŽUPANIJA OPĆINA VELIKA KOPANICA		
Naziv prostornog plana: V. IZMJENE I DOPUNE PROSTORNOG PLANA UREĐENJA OPĆINA VELIKA KOPANICA					
Naziv kartografskog prikaza: INFRASTRUKTURNI SUSTAVI I MREŽE VODNOGOSPODARSKI SUSTAV ZBRINJAVANJE OTPADA					
Broj kartografskog prikaza:		2.4.		Mjerilo kartografskog prikaza: 1 : 25 000	
Odluka o izradi plana: "Službeni vjesnik Brodsko-posavske županije" br./17/23			Odluka predstavničkog tijela o donošenju plana : "Službeni vjesnik Brodsko-posavske županije" br./27/24		
Javna rasprava (datum objave): 26. travnja 2024. godine			Javni uvid održan od: 03.05.2024. do: 17.05.2024.		
Pečat tijela odgovornog za provođenje javne rasprave:			Odgovorna osoba za provođenje javne rasprave: IVAN METEŠ		
Mišljenje o usklađenosti s prostornim planom županije prema članku 107. Zakona o prostornom uređenju ("Narodne novine" br. 153/2013, 65/2017 114/2018, 39/2019, 98/2019 i 67/23); broj mišljenja klasa: 350-02/22-01/32, urbroj/2178-1-26-0/2-24-10 Datum: 28.06.2024.					
Pravna osoba/tijelo koje je izradilo plan:		Pečat pravne osobe koja je izradila plan:		Odgovorna osoba:	
ZAVOD ZA PROSTORNO PLANIRANJE, d.d. OSIJEK				VANESA BUDAČ, dipl.ing.arh.	
Odgovorni voditelji: SANDRA HORVAT, dipl.ing.arh.					
Stručni tim u izradi plana: 1. SANDRA HORVAT, dipl.ing.arh. 2. VLADO SUDAR, dipl.ing.grad. 3. STJEPAN STAKOR, dipl.ing.kult.tehn. 4. IVICA BUGARIĆ, dipl.ing.grad. 5. IVANA RADOLOVIĆ, grad.teh.vis.					
Pečat predstavničkog tijela:			Predsjednik predstavničkog tijela: TOMISLAV JAGIĆ, mag.ing.sliv.		
Istovjetnost ovog prostornog plana s izvornikom ovjerava:			Pečat nadležnog tijela:		